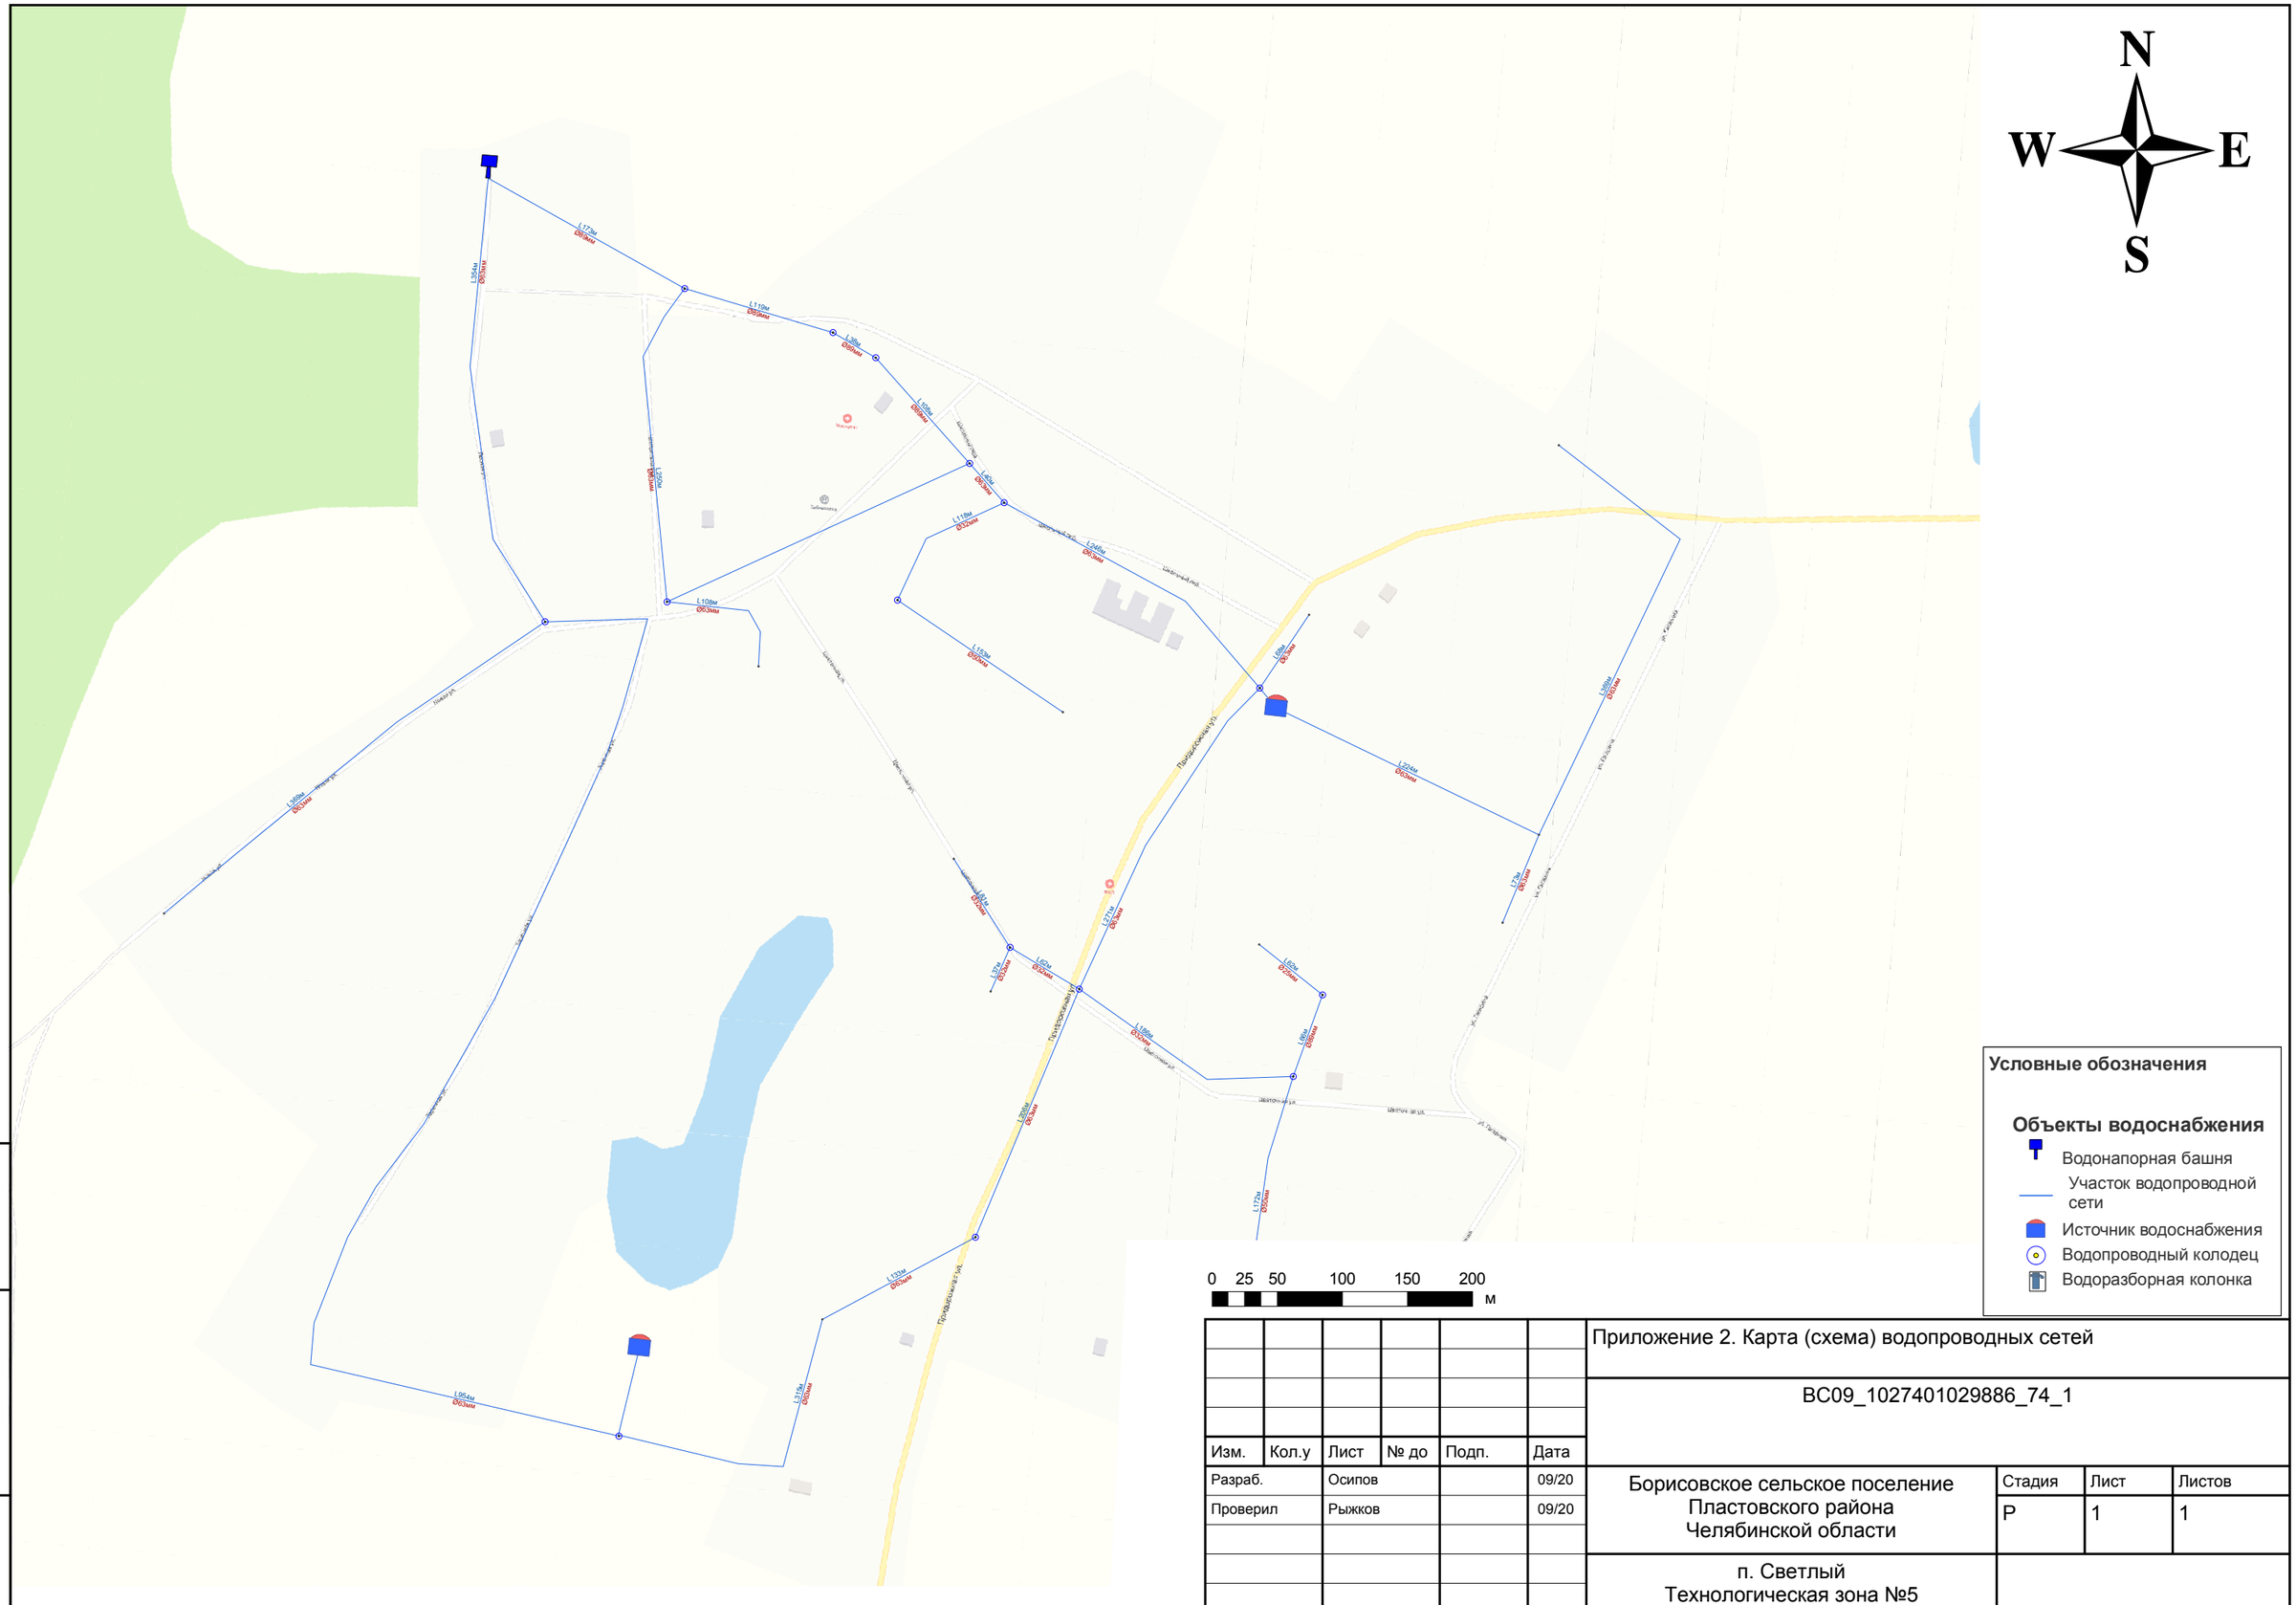


Условные обозначения

Объекты водоснабжения

- Водонапорная башня
- Участок водопроводной сети
- Источник водоснабжения
- Водопроводный колодец
- Водоразборная колонка

Взам. инв. №

Подп. и дата


Инв. № подл.

Изм.	Кол.у	Лист	№ до	Подп.	Дата
Разраб.		Осипов			09/20
Проверил		Рыжков			09/20

Приложение 2. Карта (схема) водопроводных сетей

ВС09_1027401029886_74_1

Борисовское сельское поселение Пластовского района Челябинской области	Стадия	Лист	Листов
	Р	1	1
п. Светлый Технологическая зона №5			

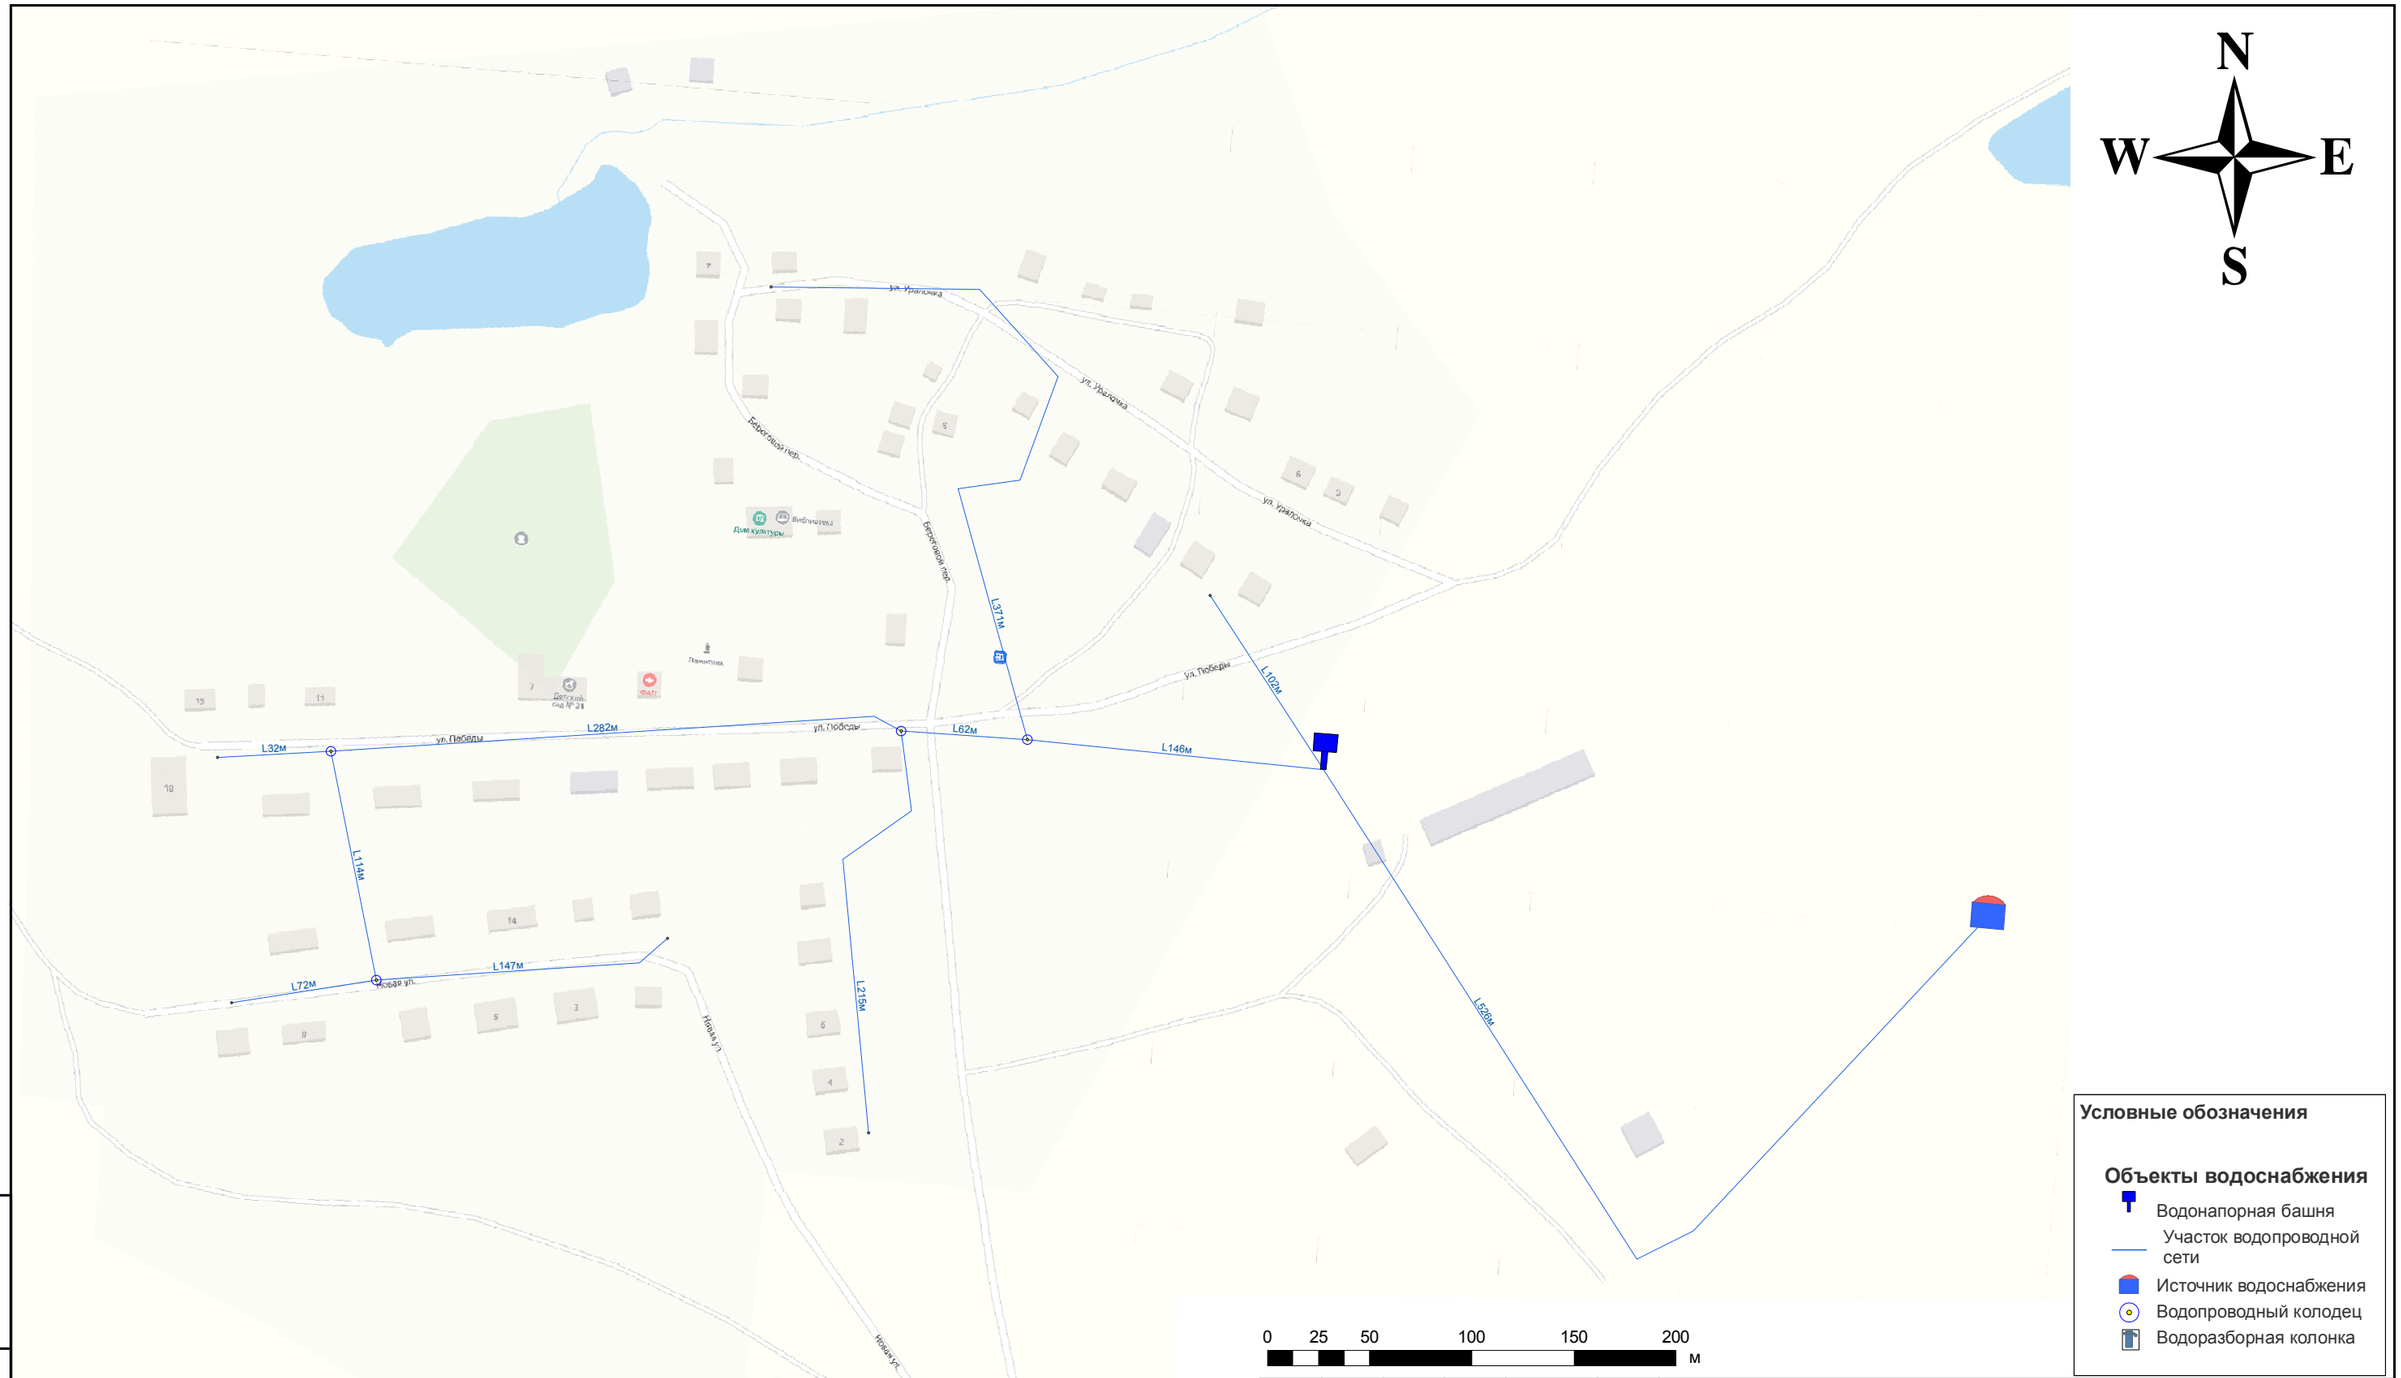

Условные обозначения

Объекты водоснабжения

- Водонапорная башня
- Участок водопроводной сети
- Источник водоснабжения
- Водопроводный колодец
- Водоразборная колонка

Взам. инв. №							
Подп. и дата							
Инв. № подл.							
Изм.	Кол.у	Лист	№ до	Подп.	Дата		
Разраб.		Осипов			09/20		
Проверил		Рыжков			09/20		

Приложение 2. Карта (схема) водопроводных сетей

BC09_1027401029886_74_1

Борисовское сельское поселение Пластовского района Челябинской области	Стадия	Лист	Листов
	Р	1	1
п. Воронино Технологическая зона №6			